



STAY FAMILY PARK

+36 20 220 6612

ERTEKESITES@STAYFAMILYPARK.HU


WWW.STAYFAMILYPARK.HU

A JÖVŐ ZÖLD OTTHONÁT ÉPÍTJÜK!

## Lakástípus 2.

Előtér	9,84 m <sup>2</sup>
WC	1,84 m <sup>2</sup>
Fürdő	6,07 m <sup>2</sup>
Nappali	18,66 m <sup>2</sup>
Konyha+Étkező	7,68 m <sup>2</sup>
Szoba	11,69 m <sup>2</sup>
Szoba	12,77 m <sup>2</sup>
Tároló	2,00 m <sup>2</sup>
Fedett terasz	7,63 m <sup>2</sup>
<b>Terület</b>	<b>78,18 m<sup>2</sup></b>
<b>Gépkocsibeálló</b>	<b>21,11 m<sup>2</sup></b>
<b>Összes terület</b>	<b>99,29 m<sup>2</sup></b>

**DP** | **Dryvit Profi**  
A jövő építője!

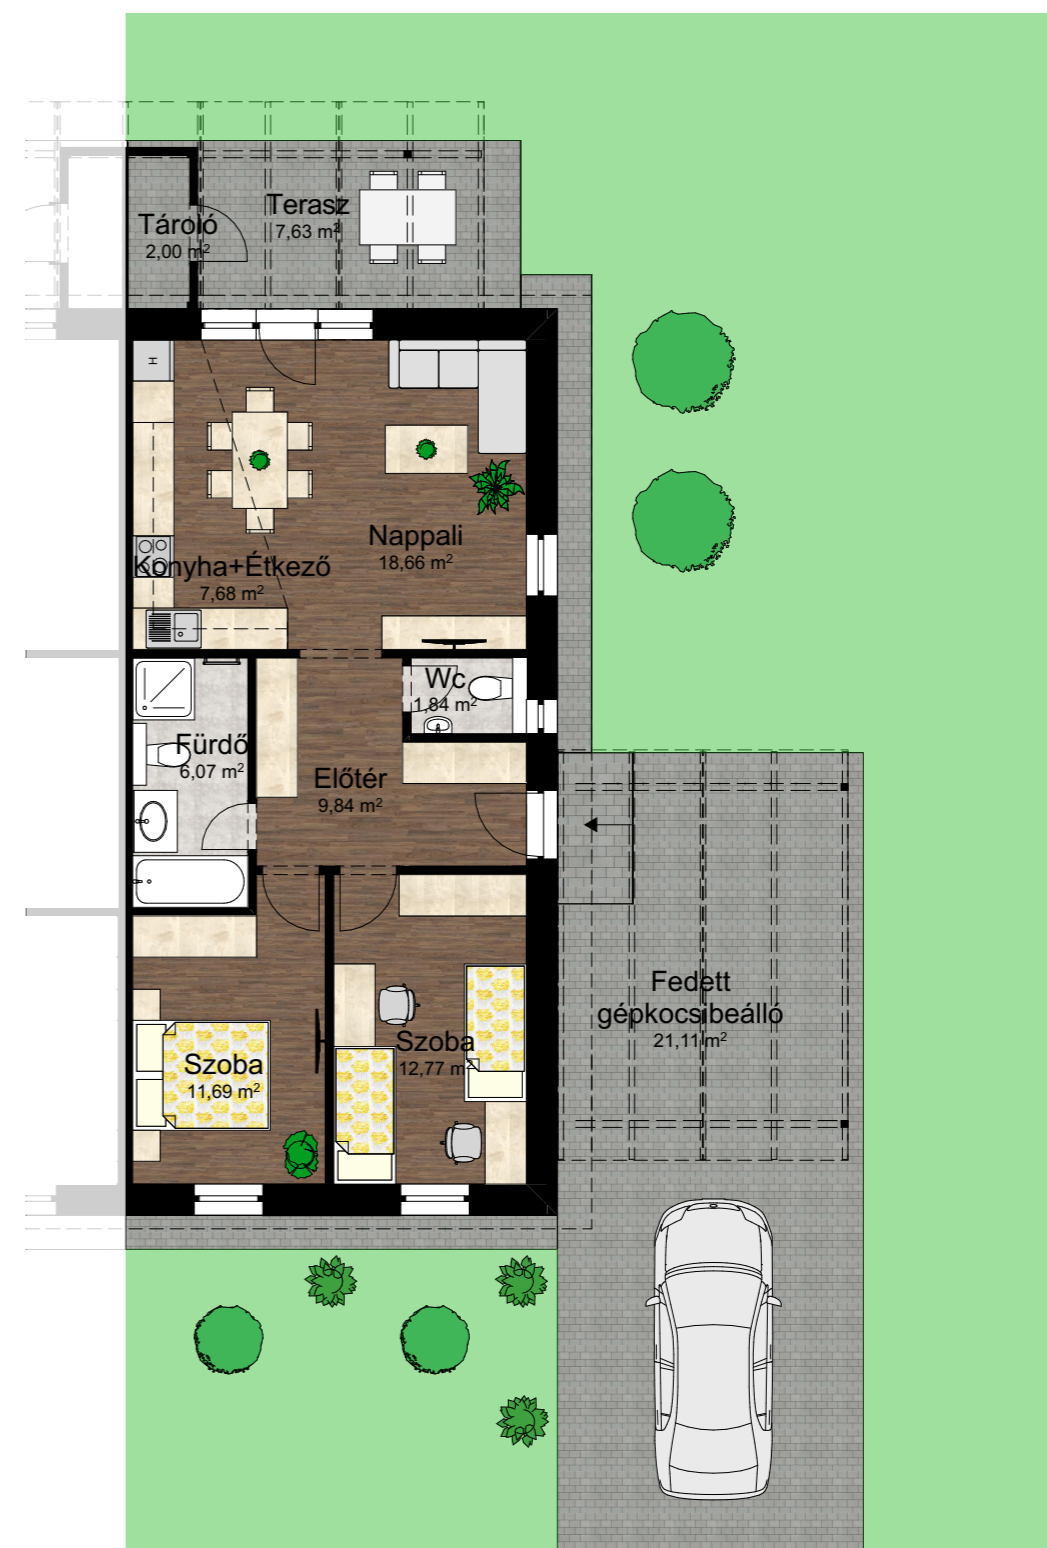

Az alaprajzon látható bútorok illusztrációk. A változás jogát fenntartjuk.