



STAY FAMILY PARK



+36 20 220 6612



ERTEKESITES@STAYFAMILYPARK.HU



WWW.STAYFAMILYPARK.HU

A JÖVŐ ZÖLD OTTHONÁT ÉPÍTJÜK!

Lakástípus 4.


Előtér	7,56 m ²
Háztartási	5,12 m ²
Nappali	17,66 m ²
Konyha+Étkező	10,29 m ²
Közlekedő	6,59 m ²
Szoba	10,14 m ²
Szoba	12,81 m ²
Szoba	10,78 m ²
Fürdő	6,34 m ²
Wc	2,14 m ²

Tároló	2,42 m ²
Fedett terasz	15,58 m ²

Hasznos alapterület	107,43 m ²
---------------------	-----------------------



Dryvit Profi
A jövő építője!

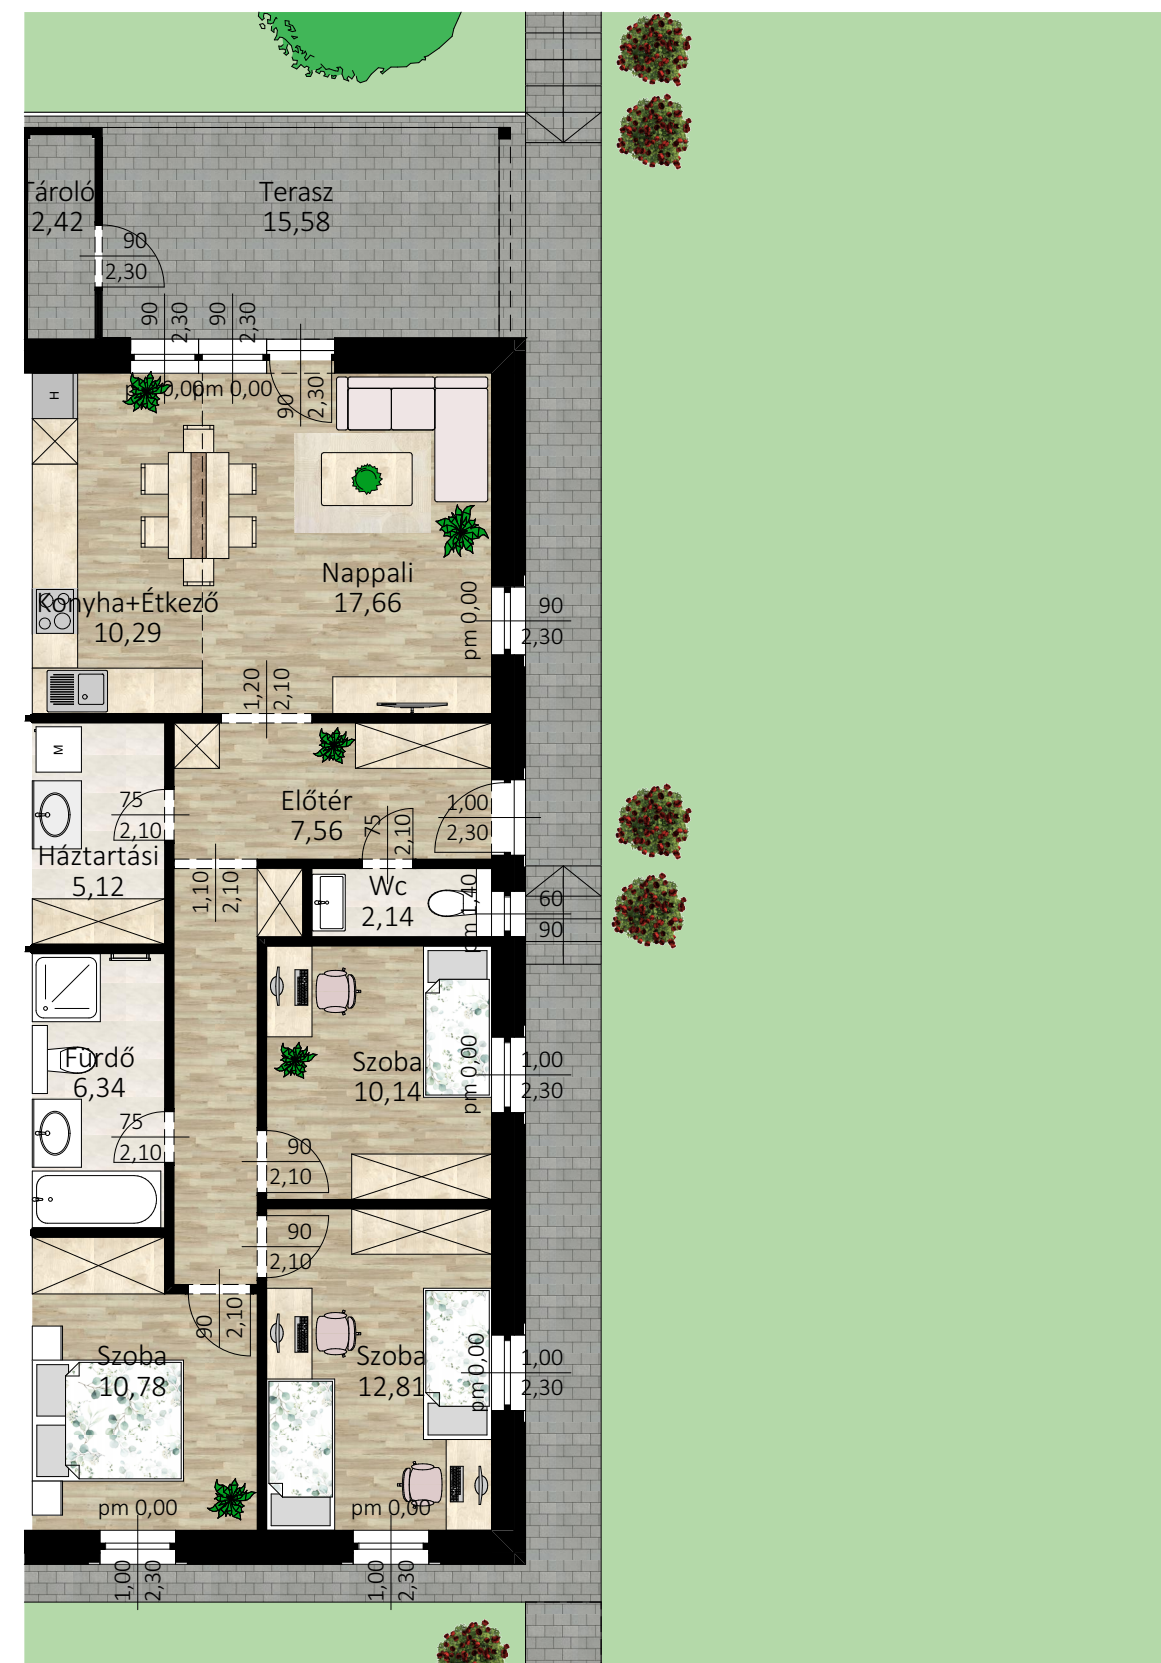

Az alaprajzon látható bútorok illusztrációk. A változás jogát fenntartjuk.