



STAY FAMILY PARK



+36 20 220 6612



ERTEKESITES@STAYFAMILYPARK.HU



WWW.STAYFAMILYPARK.HU


A JÖVŐ ZÖLD OTTHONÁT ÉPÍTJÜK!

Lakástípus 5.

Előtér	5,38 m ²
Tároló	2,08 m ²
Nappali + Étkező	21,94 m ²
Konyha	2,40 m ²
Szoba	12,56 m ²
Fürdő	4,32 m ²
Fedett terasz	15,37 m ²
Hasznos alapterület	64,05 m ²



Dryvit Profi
A jövő építője!

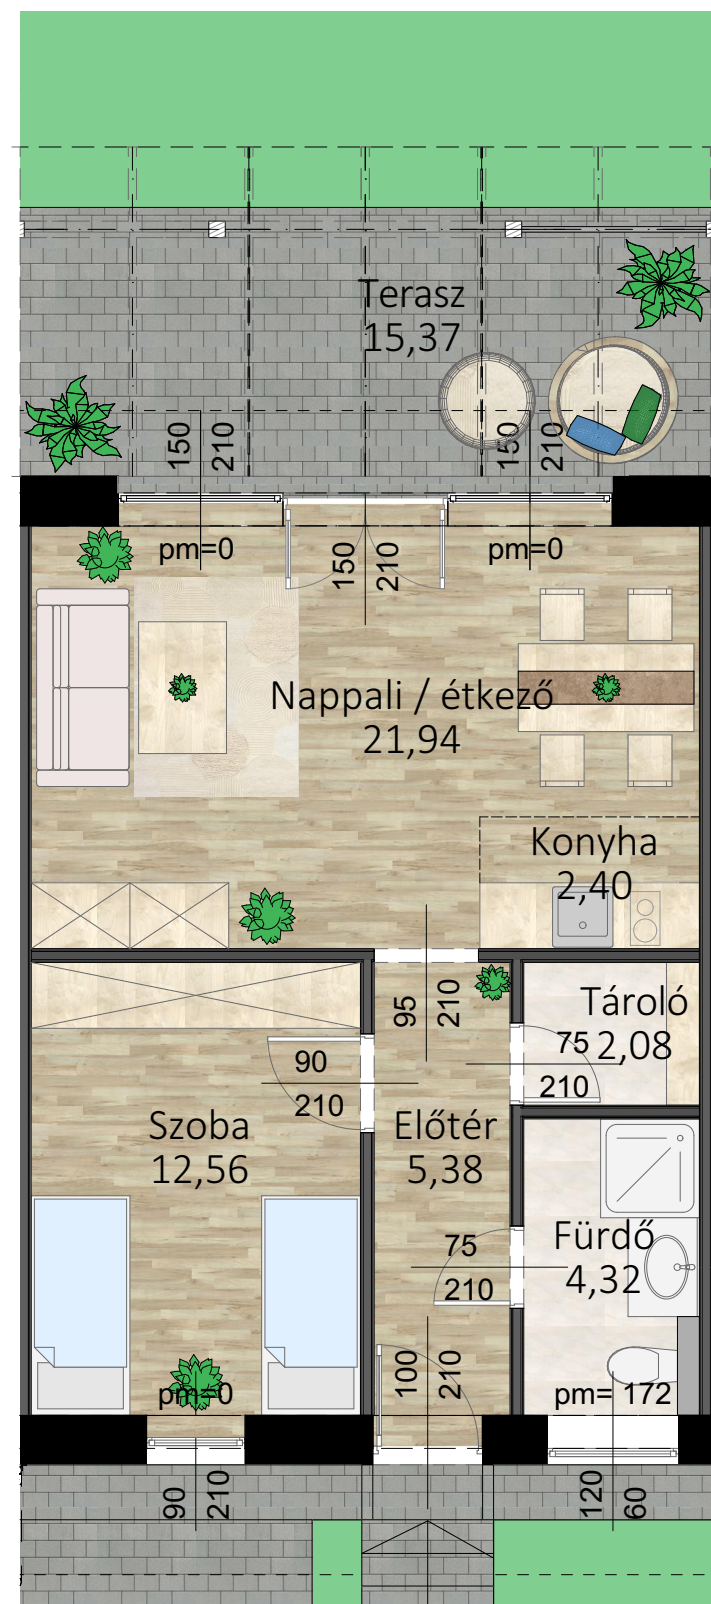

Az alaprajzon látható bútorok illusztrációk. A változás jogát fenntartjuk.